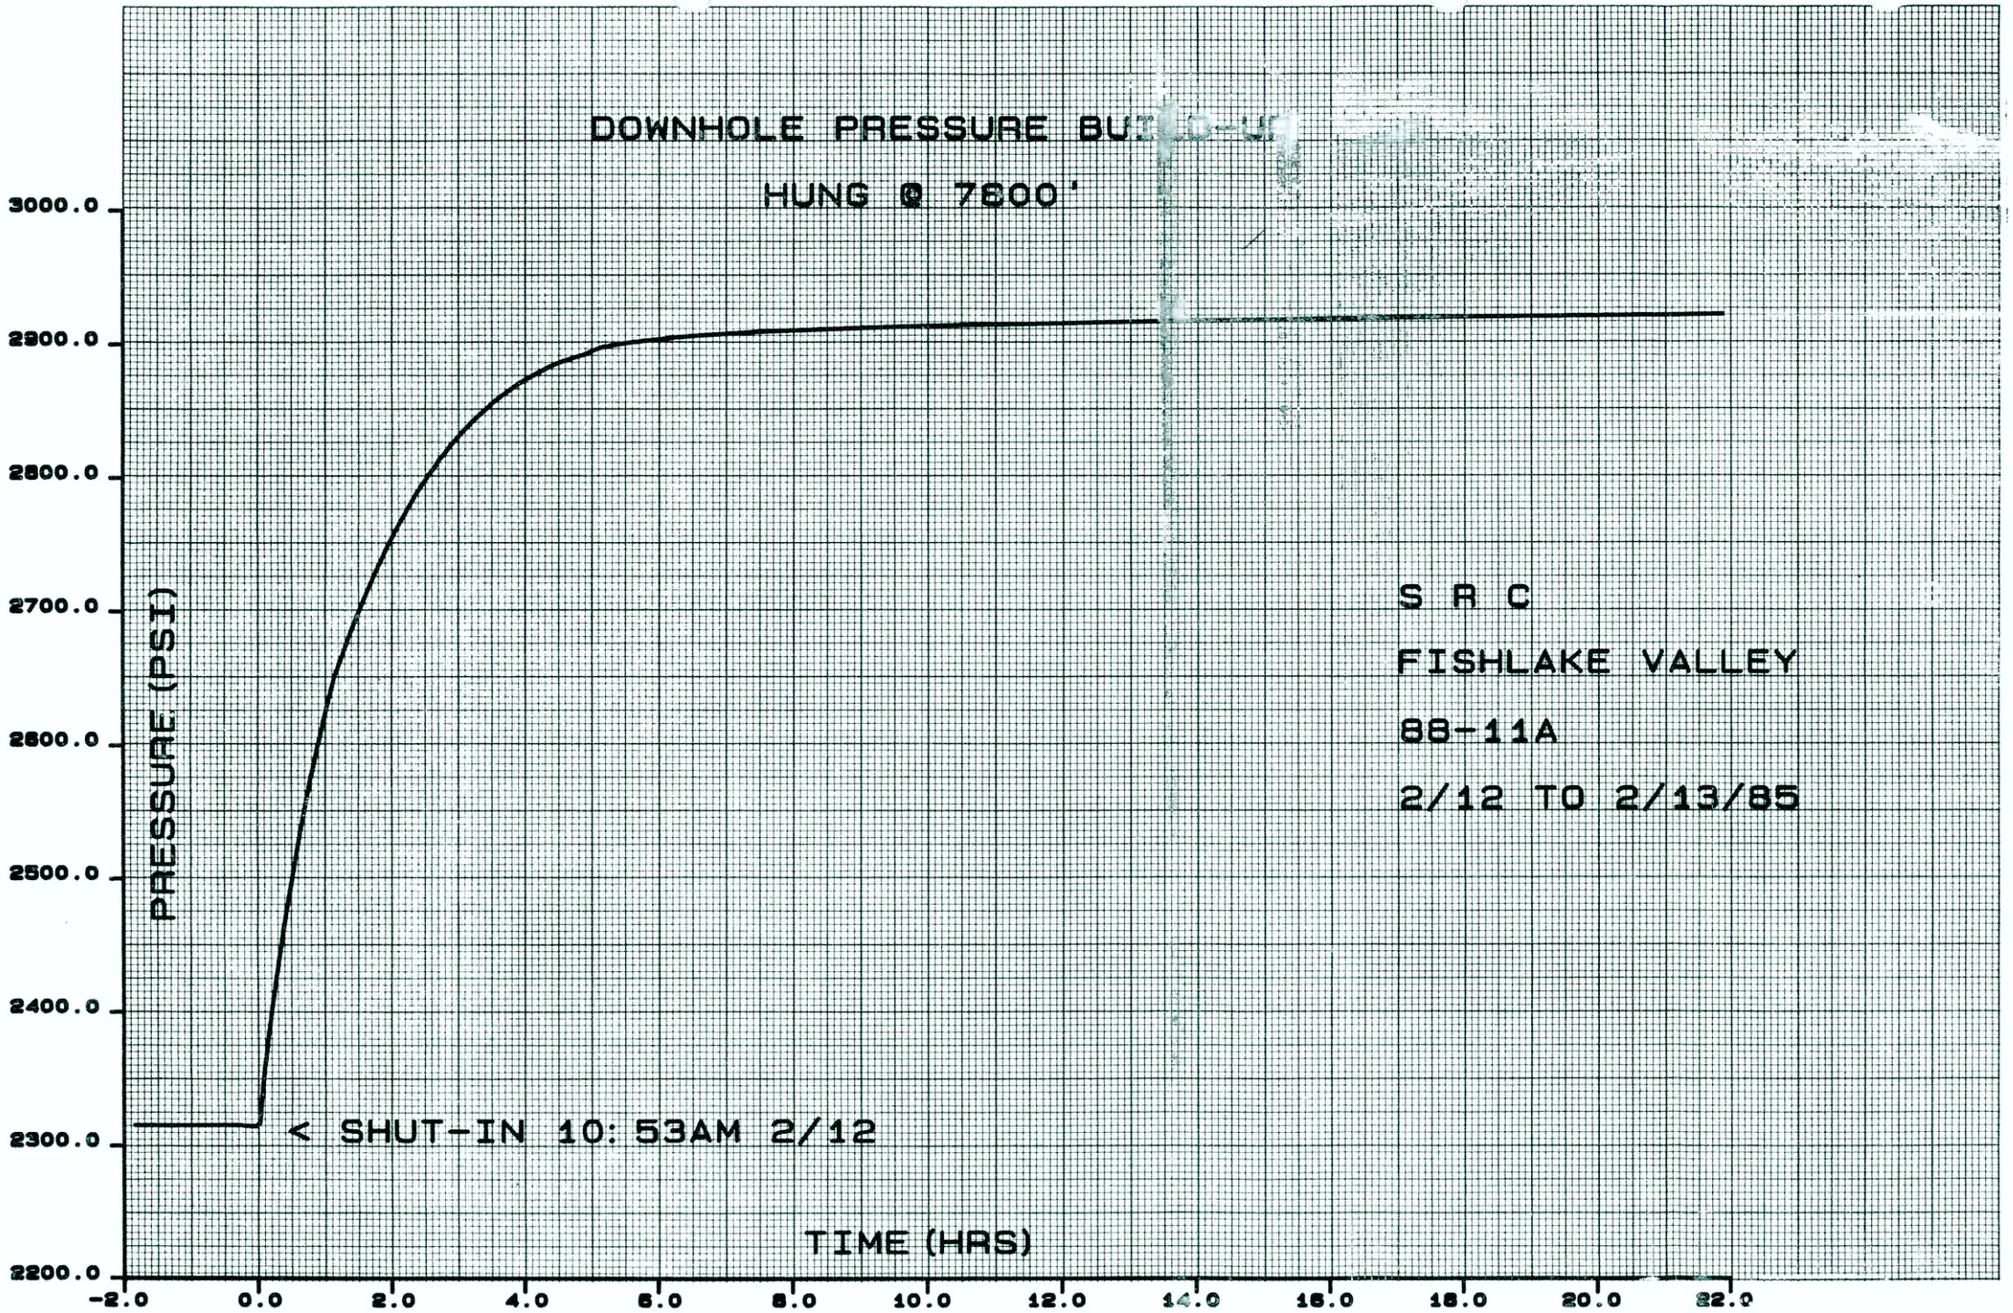
DOWNHOLE PRESSURE BUILD-UP
HUNG @ 7800'
S R C
FISHLAKE VALLEY
88-11A
2/12 TO 2/13/85
< SHUT-IN 10:53AM 2/12
PRESSURE (PSI)
TIME (HRS)
3000.0
2900.0
2800.0
2700.0
2600.0
2500.0
2400.0
2300.0
2200.0
-2.0
0.0
2.0
4.0
6.0
8.0
10.0
12.0
14.0
16.0
18.0
20.0
22.0